
CÔNG TY TNHH TƯ VẤN ĐẦU TƯ VÀ XÂY DỰNG
ASCO

BẢN VẼ THIẾT KẾ THI CÔNG

CÔNG TRÌNH : CẢI TẠO, SỬA CHỮA CÁC HẠNG MỤC TRƯỜNG THPT XUÂN LỘC

ĐỊA CHỈ : THỊ TRẤN GIA RAY - HUYỆN XUÂN LỘC - TỈNH ĐỒNG NAI

Scanned with CamScanner

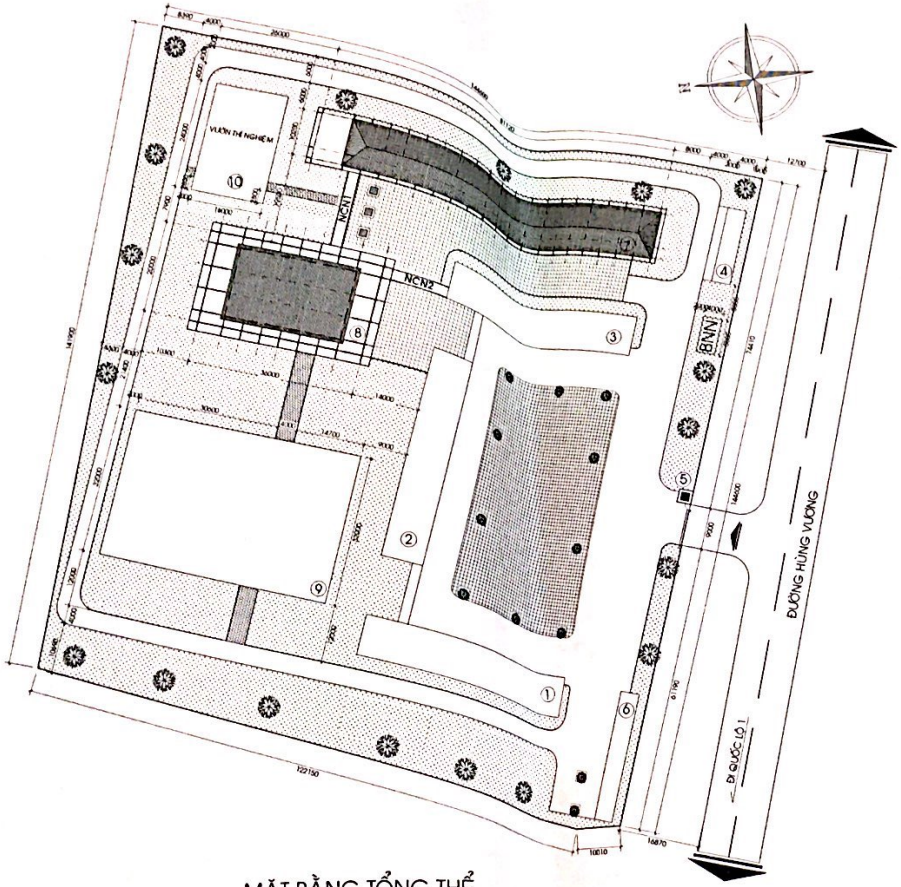

MẶT BẰNG TỔNG THỂ

TỈ LỆ 1/500

GHI CHÚ :

1. NHÀ LỚP HỌC 3 TẦNG (HIỆN HỮU)
2. NHÀ LỚP HỌC 3 TẦNG (HIỆN HỮU)
3. NHÀ HÀNH CHÍNH-THƯ VIỆN 2 TẦNG (HIỆN HỮU)
4. NHÀ XE GIÁO VIÊN (HIỆN HỮU)
5. NHÀ BẢO VỆ (HIỆN HỮU)
6. NHÀ XE HỌC SINH (HIỆN HỮU)
7. KHỐI LỚP HỌC, THÍ NGHIỆM, THỰC HÀNH 3 TẦNG (CẢI TẠO)
8. NHÀ ĐA NĂNG (CẢI TẠO)
9. SÂN THỂ THAO (CẢI TẠO)
10. VƯỜN THỰC NGHIỆM (HIỆN HỮU)


BẢNG THỐNG KÊ KINH TẾ KĨ THUẬT

TT	HẠNG MỤC	ĐƠN VỊ	SỐ LƯỢNG	TỈ LỆ
1	DIỆN TÍCH ĐẤT	M2	19407.3	100%
2	DIỆN TÍCH CHIẾM ĐẤT XÂY DỰNG	M2	3654.5	18.8%
3	DIỆN TÍCH SÂN ĐƯỜNG NỘI BỘ	M2	6515.6	33.6%
4	DIỆN TÍCH SÂN THỂ THAO	M2	1600	8.2%
5	DIỆN TÍCH VƯỜN THỰC NGHIỆM	M2	384	2.1%
6	DIỆN TÍCH CÂY XANH TRỒNG CỎ	M2	7253.2	37.3%

CÔNG TY CỔ PHẦN XÂY DỰNG DÂN DỤNG CÔNG NGHIỆP HƯNG TIẾN
ĐÃ THẨM TRA
Theo văn bản.....ĐC-HT
Ngày.....tháng.....năm 20...
Ký tên:.....


CHỦ ĐẦU TƯ: TRƯỜNG THPT XUÂN ÚC	ĐƠN VỊ THIẾT KẾ: ARCO		DỰ ÁN: CẢI TẠO, SỬA CHỮA TRƯỜNG THPT XUÂN ÚC, HUYỆN XUÂN ỨC CHỦ ĐẦU TƯ: TRƯỜNG THPT XUÂN ÚC, HUYỆN XUÂN ỨC ĐỊA ĐIỂM: TX XUÂN GIA, H. XUÂN ỨC, T. ĐỒNG NAI
	GIÁM ĐỐC	KS. CẦN VĂN HUYỀN	TÊN BẢN VẼ: MẶT BẰNG TỔNG THỂ
	CHỦ TRÌ	KS. CẦN VĂN HUYỀN	
	CHỦ TRÌ KẾT CẤU	KS. CẦN VĂN ĐẠT	
	THIẾT KẾ	KS. CẦN VĂN ĐẠT	TỈ LỆ: 1/500
	KIỂM TRA	KS. CẦN ĐẠT CHÍ	KÝ HIỆU BẢN VẼ: HT- 01

Scanned with CamScanner

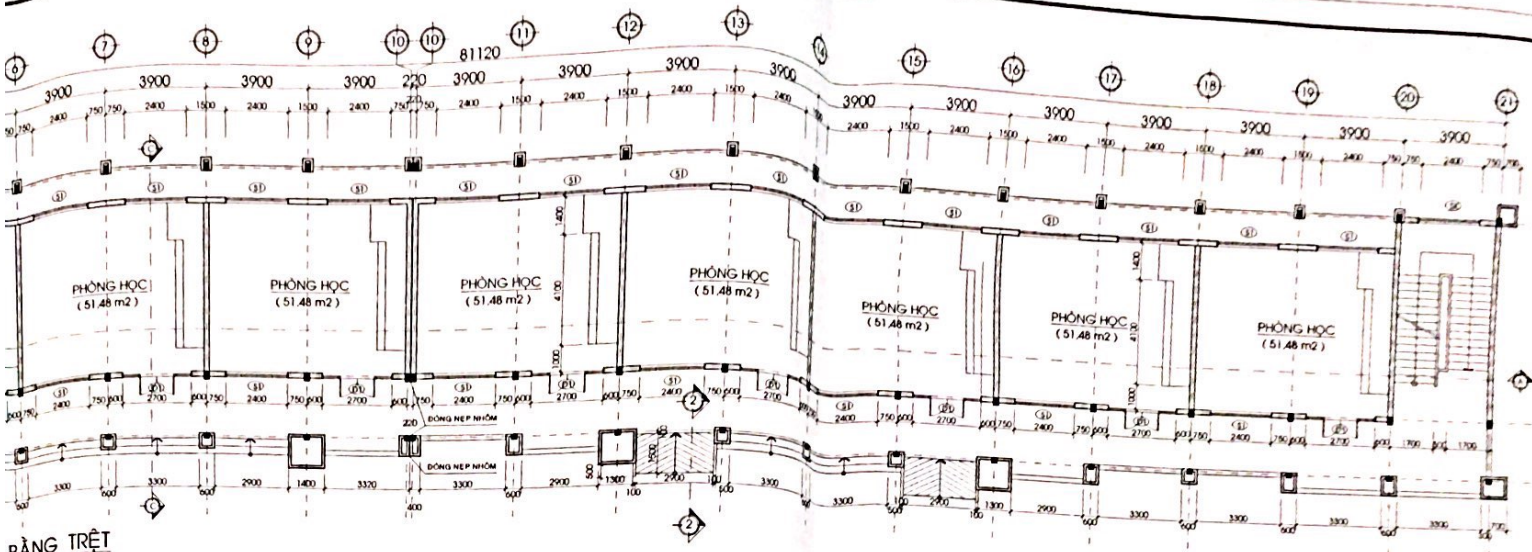

BẰNG TRỆT

100

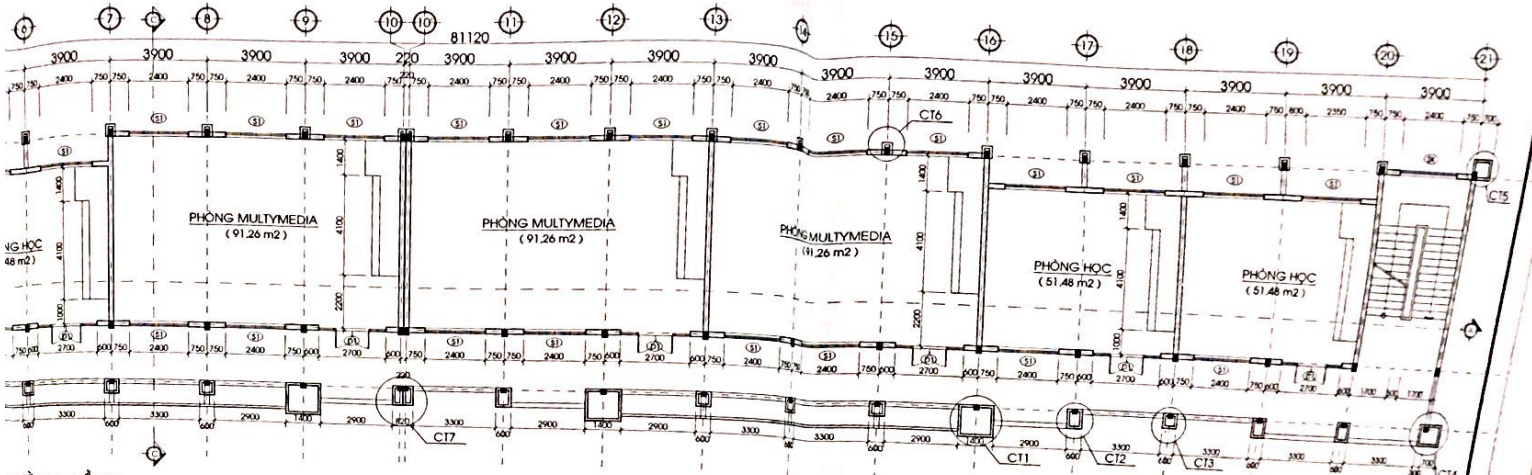

T BẰNG LẦU 1

/100

MÔ TẢ HIỆN TRẠNG

CẤU TẠO : NHÀ 03 TẦNG, DIỆN TÍCH SÀN XÂY DỰNG : 2382 M2
CẤU TẠO: MÓNG CỘT DẦM GIẰNG BẰNG BÊ TÔNG CỐT THÉP
ĐỔ TẠI CHỖ, MÁI BÊ TÔNG CỐT THÉP, TRÊN LỢP TÔN

1. NỀN :
- NỀN LÁT GẠCH GRANIT 400x400.

2. TƯỜNG, CỘT, DẦM TRẦN :
- TƯỜNG TRONG VÀ NGOÀI NHÀ SƠN NƯỚC CŨ, BẠC MÀU, MỘT SỐ CHỖ BONG TRÓC
- TRẦN MÁI, SÊ NÔ BẰNG BÊ TÔNG, SƠN NƯỚC, ĐÃ CŨ, BẠC MÀU, DƠI BẨN.

3. MÁI :
- MÁI SÊ NÔ BÊ TÔNG THẤM DỘT.

4. CỬA:
- CỬA ĐI VÀ CỬA SỔ BẰNG KHUNG SẮT KÍNH ĐÃ GỈ SÉT, MỘT SỐ CỬA BỊ HƯ

5. HỆ THỐNG ĐIỆN:
- HỆ THỐNG ĐIỆN HƯ HỎNG: ĐÈN, QUẠT, CÔNG TẮC, DÂY ĐIỆN HƯ


6. KHU VỆ SINH :
- HỆ THỐNG CẤP THOÁT NƯỚC MÁI HƯ HỎNG, TẮC NGHẼN
- THIẾT BỊ VỆ SINH HƯ HỎNG
- SÂN THẤM NƯỚC

CÔNG TY CỔ PHẦN XÂY DỰNG DÂN DỤNG CÔNG NGHIỆP HƯNG TIẾN
ĐÃ THẨM TRA
Theo văn bản ..... SỞ HT
Ngày ..... tháng ..... năm 20...
Ký tên .....


Chủ đầu tư	Đơn vị thiết kế	Tên dự án	CẢI TẠO SỬA CHỮA TRƯỜNG THPT XUÂN ĐỨC, HUYỆN XUÂN ĐỨC
TRƯỜNG THPT XUÂN ĐỨC	ASCO	Địa điểm	TRƯỜNG THPT XUÂN ĐỨC, HUYỆN XUÂN ĐỨC
Giám đốc	Chủ trì	KS. Cấn Văn Huyền	Tên bản vẽ: MẶT BẰNG TRỆT, LẦU 1
Chủ nhiệm dự án	Chủ nhiệm dự án	KS. Cấn Văn Huyền	
Thiết kế	Thiết kế	KS. Cấn Đại Dương	
Kiểm tra	Kiểm tra	KS. Cấn Đại Dương	Tỷ lệ: 1/100 — Số bản vẽ thiết kế: HT. 01

Hồ Văn Sinh


Scanned with CamScanner

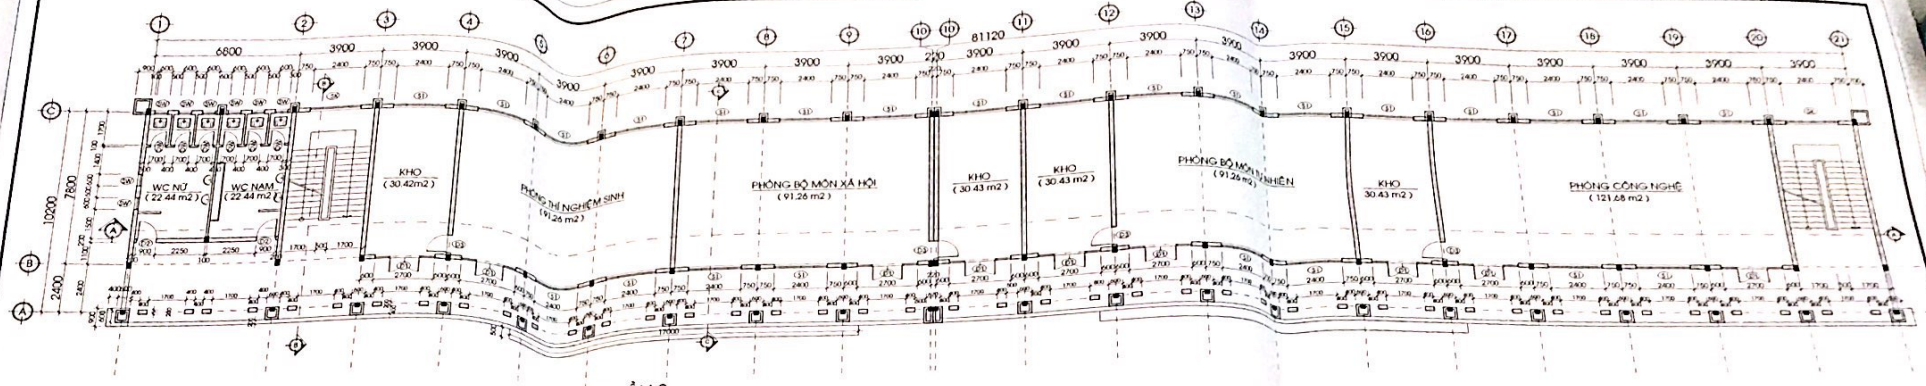


MẶT BẰNG LẦU 2
TỈ LỆ 1/100

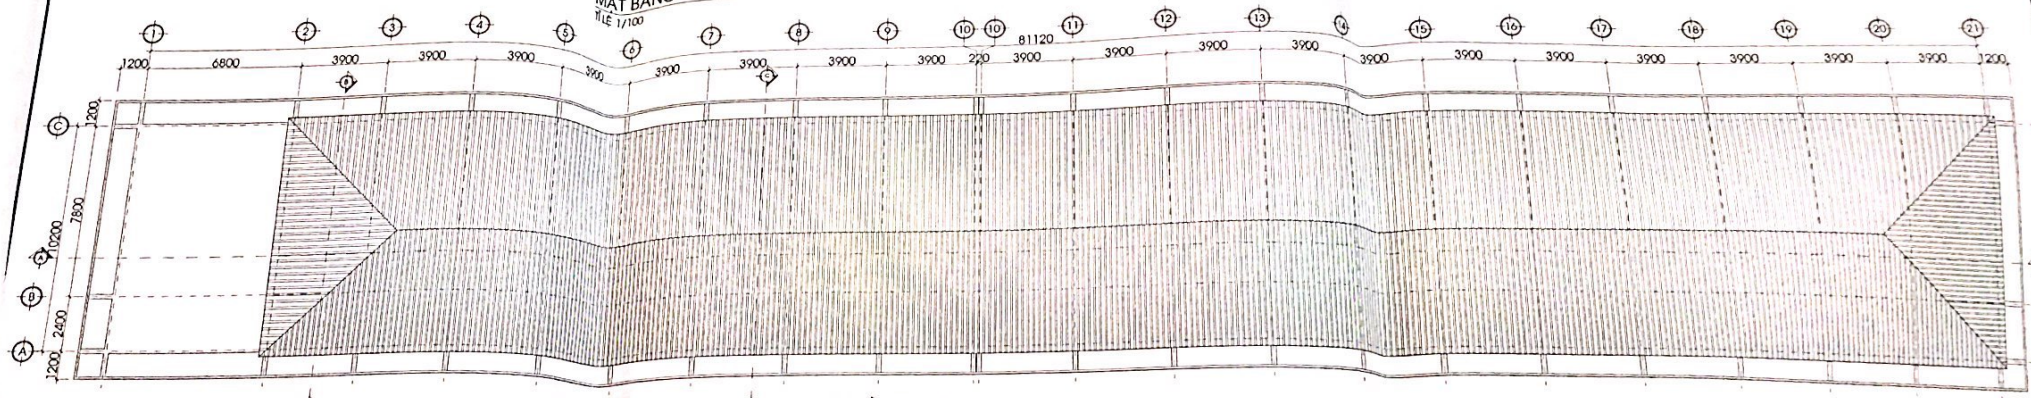

MẶT BẰNG MÁI
TỈ LỆ 1/100

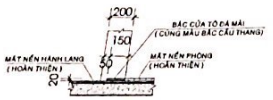


CHI TIẾT BẬC CỬA
TỈ LỆ 1/20

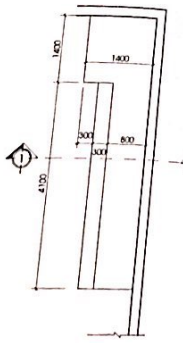


CHI TIẾT BỤC GIẢNG
TỈ LỆ 1/50

⑥ BẬC BỤC GIẢNG


_MẶT BẬC : THÀNH BỤC GIẢNG TÔ ĐÁ MÀI MÀU XANH ĐIỂM 10 % ĐÁ TRẮNG 3mm
_VỮA XM MÁC 75, DÀY 20
_ BẬC XÂY GẠCH THẺ VỮA XM MÁC 75

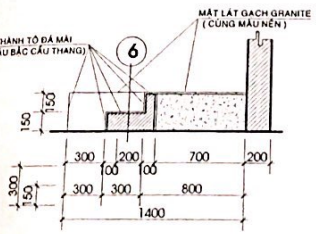

MC. 1-1
TỈ LỆ 1/20

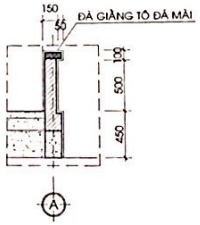


CHI TIẾT LAN CAN
TỈ LỆ 1/25

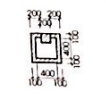

CHI TIẾT 3
TỈ LỆ 1/50




CHI TIẾT 4
TỈ LỆ 1/50

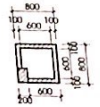


CHI TIẾT 5
TỈ LỆ 1/50




CHI TIẾT 6
TỈ LỆ 1/50

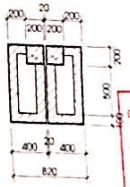

CHI TIẾT 7
TỈ LỆ 1/25

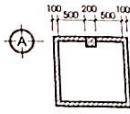

CHI TIẾT 1
TỈ LỆ 1/50

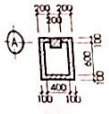

CHI TIẾT 2
TỈ LỆ 1/50

ĐÃ THẨM TRA

CHỦ ĐẦU TƯ			
TRƯỜNG THPT XUÂN LỘC	GIÁM ĐỐC	KS. CẦN VĂN TUYỂN	
	CHỦ NHIỆM	KS. CẦN VĂN TUYỂN	
	CHỦ TRÌ KIẾN TRÚC	KS. CẦN LÊ DUY	
	THIẾT KẾ	KS. CẦN LÊ DUY	
	KẾT CẤU	KS. CẦN DUY CAO	

TÊN DỰ ÁN: CẢI TẠO, SỬA CHỮA TRƯỜNG THPT XUÂN LỘC, HUYỆN XUÂN LỘC
CHỦ ĐẦU TƯ: TRƯỜNG THPT XUÂN LỘC, HUYỆN XUÂN LỘC
ĐỊA ĐIỂM: TT. GIA RAY, HUYỆN XUÂN LỘC, TỈNH ĐỒNG NAI

TÊN BẢN VẼ: MẶT BẰNG LẦU 2, MÁI

TỶ LỆ: 1/100 | NGÀY HOÀN THÀNH: | KÝ HIỆU BẢN VẼ: KT. 02

Scanned with CamScanner