



QUY HOẠCH CHI TIẾT XÂY DỰNG TỶ LỆ 1/500 DỰ ÁN NHÀ Ở XÃ HỘI TẠI XÃ BẢO VINH, THỊ XÃ LONG KHÁNH  
**BẢN ĐỒ QUY HOẠCH PHÂN LÔ**

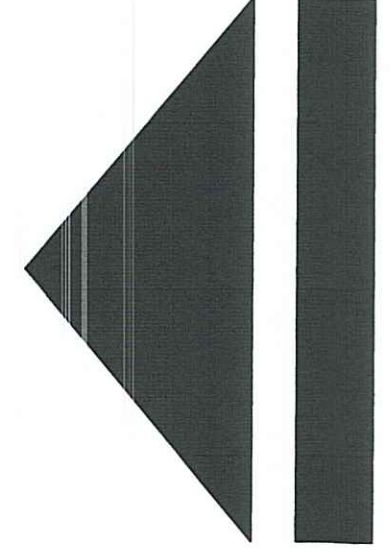

B

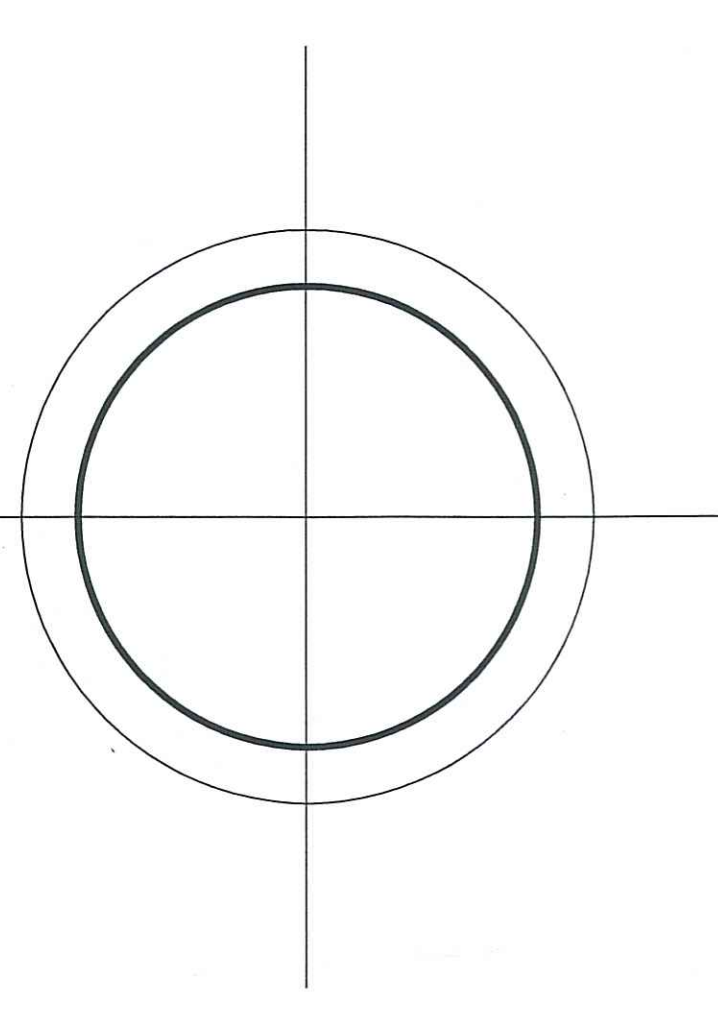

**GHI CHÚ:**

- Công trình công cộng dịch vụ
- Trường mầm non
- Trường tiểu học
- Công trình hành chính
- Công trình y tế


**KÝ HIỆU:**

- Đất cây xanh
- Đất cây xanh
- Ranh dự án
- Hành lang đường Cua Heo - Bình Lộc
- Ranh khu nhà ở thương mại


UBND TỈNH ĐỒNG NAI  
 SỞ XÂY DỰNG  
**ĐÃ THẨM ĐỊNH**  
 Căn theo hồ sơ: 284/MT-SXD ngày: 5/11/2020  
 của Sở Xây dựng Đồng Nai

**BẢNG THỐNG KÊ QUY HOẠCH PHÂN LÔ**

Stt	Loại đất	Diện tích (m2)	Số lô
1	Đất nhà ở thương mại (nhà liên kế phố)	15,428	136
	Ô LK1	2,568	24
	Ô LK2	3,903	38
	Ô LK3	4,296	36
	Ô LK4	4,661	38
2	Đất nhà ở xã hội (nhà liên kế vườn)	46,484	592
	Ô LKV1	3,358	40
	Ô LKV2	3,118	40
	Ô LKV3	3,118	40
	Ô LKV4	3,118	40
	Ô LKV5	3,118	40
	Ô LKV6	3,118	40

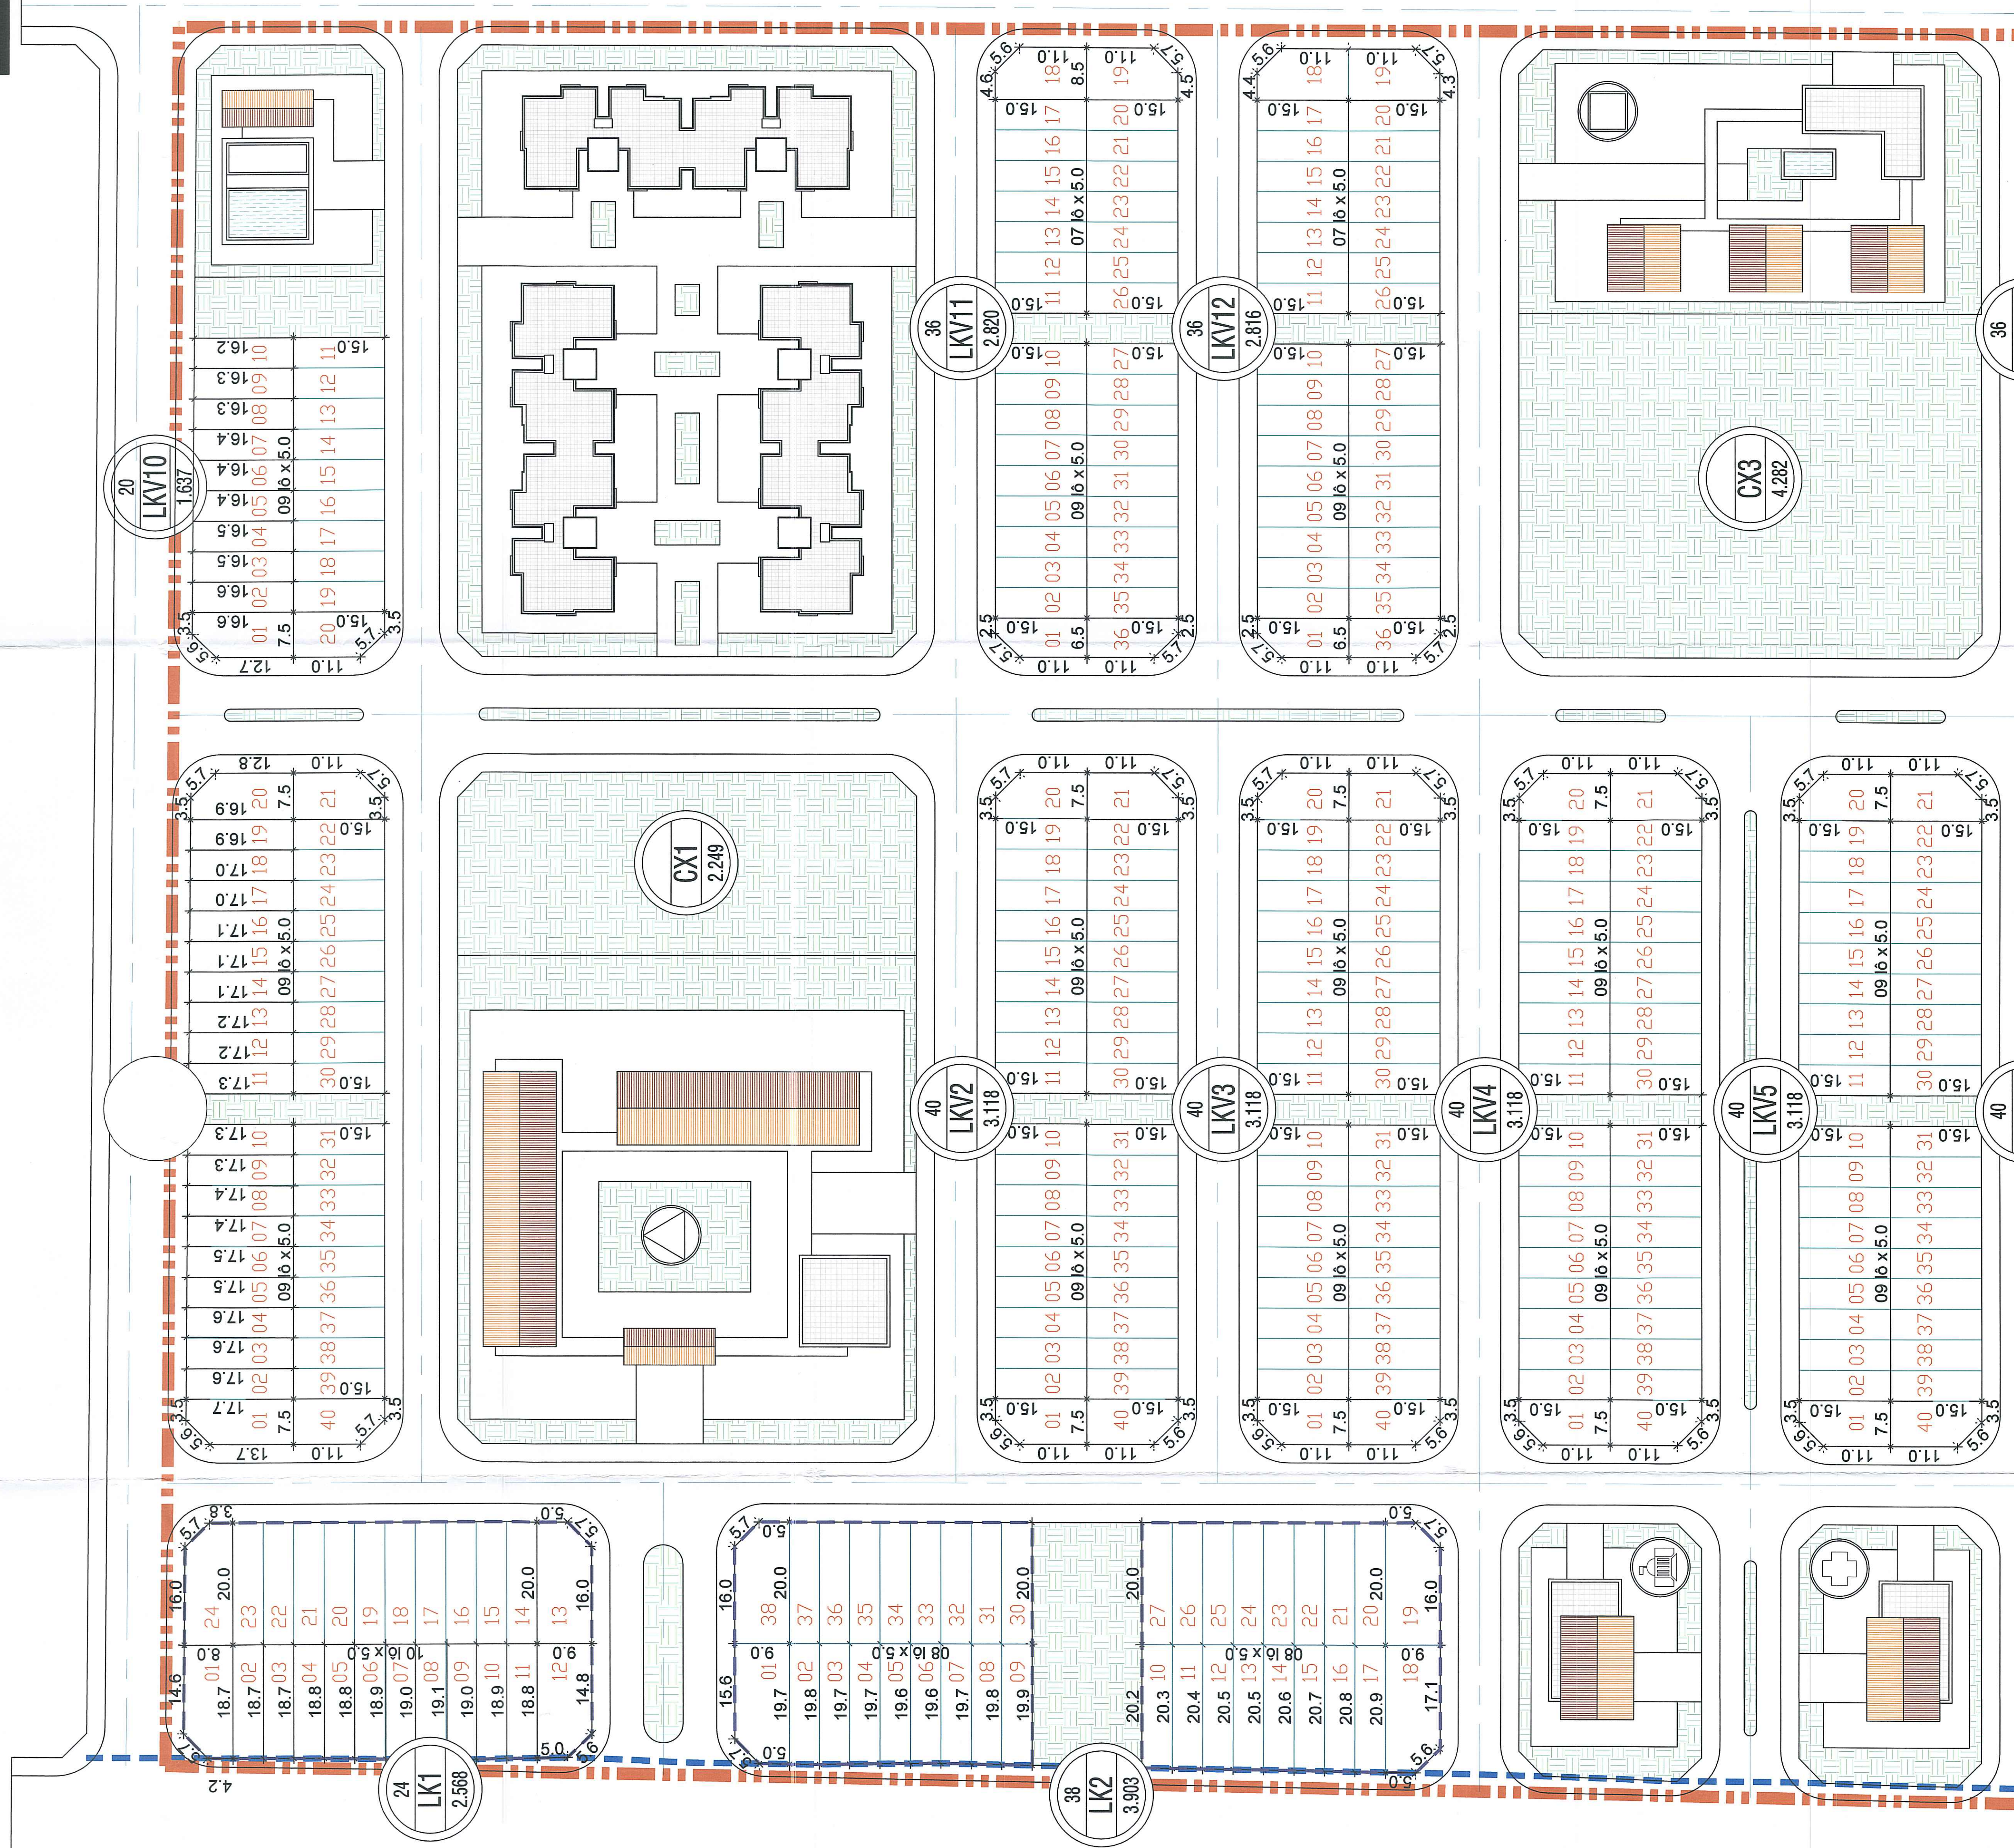

BỜNG CUA

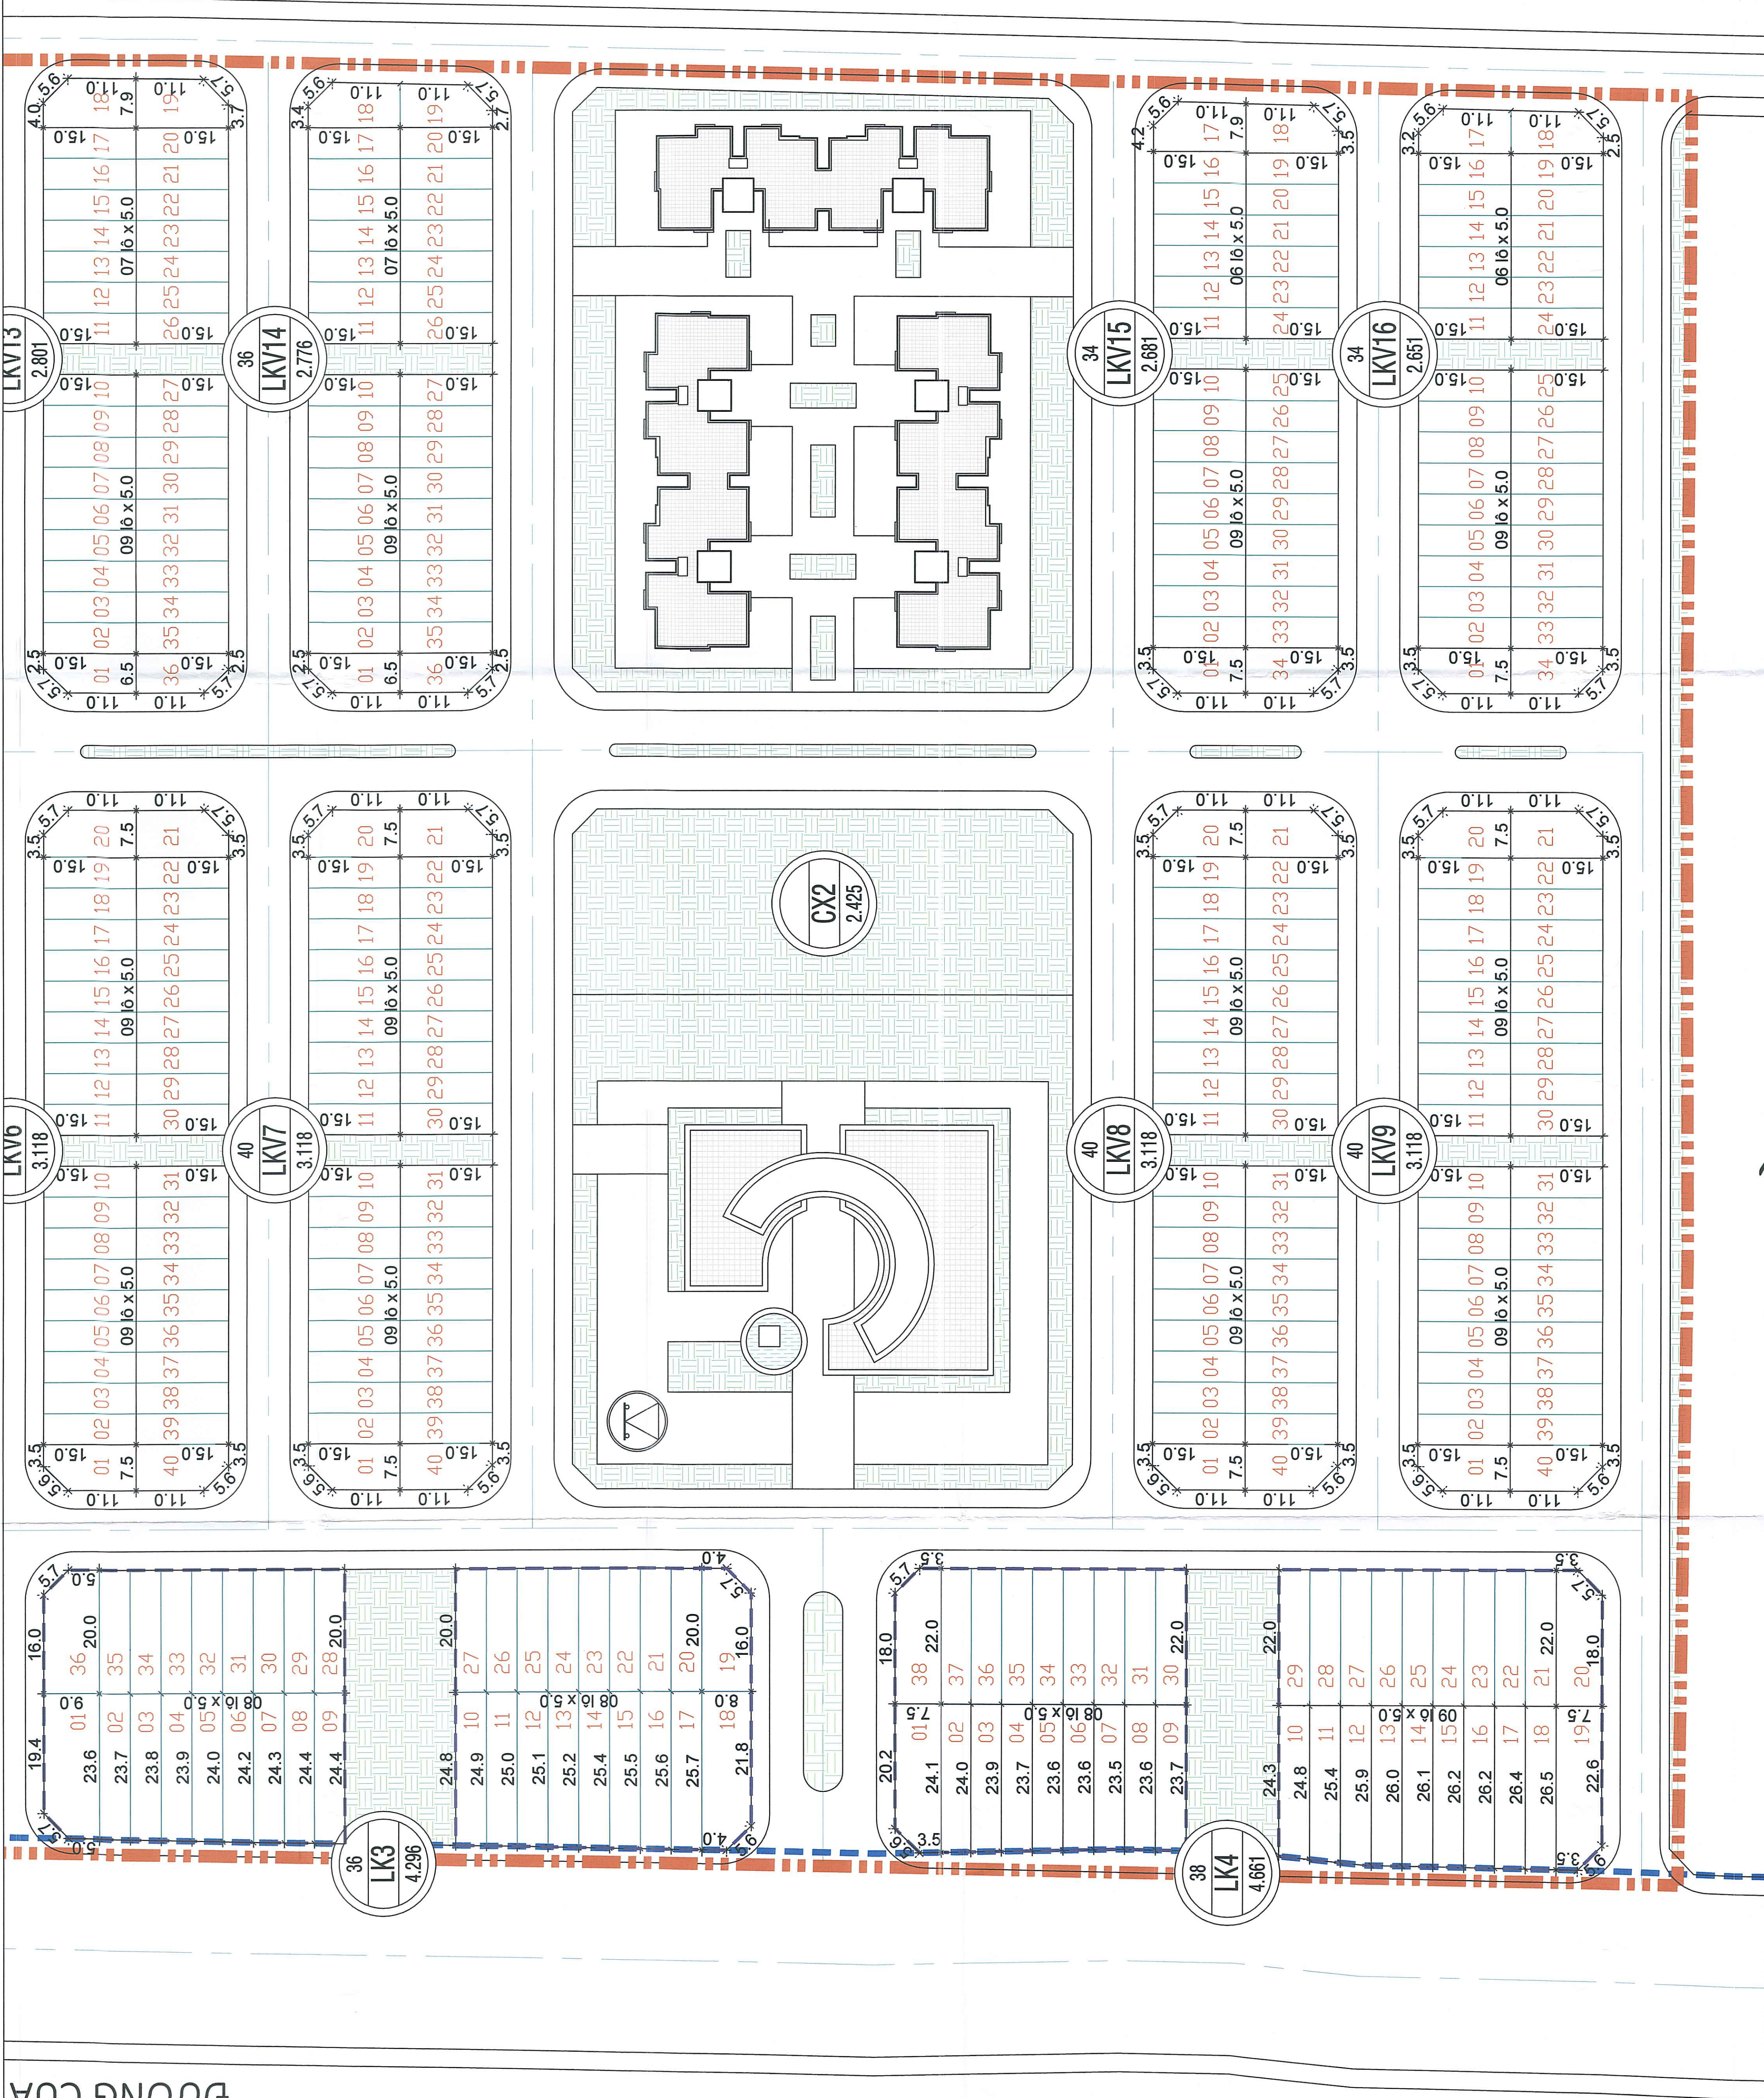

Ô LKV7	3,118	40
Ô LKV8	3,118	40
Ô LKV9	3,118	40
Ô LKV10	1,637	20
Ô LKV11	2,820	36
Ô LKV12	2,816	36
Ô LKV13	2,801	36
Ô LKV14	2,776	36
Ô LKV15	2,681	34
Ô LKV16	2,651	34

UBND TỈNH ĐỒNG NAI  
SỞ XÂY DỰNG

**QUY HOẠCH BÀI THĂM BÌNH VÀ PHÉ DUYỆT**  
kèm Quyết định số 483/QĐ-UBND ngày 07/11/2018  
của Ủy ban Nhân dân tỉnh Đồng Nai

PHÓ GIÁM ĐỐC  
Số 14  
XÂY DỰNG

**SỐ LÔ**

**KHU VỰC**

**DIỆN TÍCH**

CƠ QUAN PHÉ DUYỆT:  
**ỦY BAN NHÂN DÂN TỈNH ĐỒNG NAI**  
(KÈM THEO QUYẾT ĐỊNH SỐ..... NGÀY:...../...../2018)

CƠ QUAN THẨM ĐỊNH:  
**SỞ XÂY DỰNG TỈNH ĐỒNG NAI**  
(KÈM THEO TỜ TRÌNH SỐ..... NGÀY:...../...../2018)

CƠ QUAN THỎA THUẬN:  
(KÈM THEO CÔNG VĂN SỐ..... NGÀY:...../...../2018)

CHỦ ĐẦU TƯ:  
**CÔNG TY TNHH TVTK - XD THÀNH THẮNG**  
(KÈM THEO TỜ TRÌNH SỐ..... NGÀY:...../...../2018)

CÔNG TRÌNH - ĐỊA ĐIỂM:  
QUY HOẠCH CHI TIẾT XÂY DỰNG TLI/500 DỰ ÁN NHÀ Ở XÃ HỘI  
XÃ BẢO VINH, THỊ XÃ LONG KHÁNH, TỈNH ĐỒNG NAI

TÊN BẢN VẼ:  
**BẢN ĐỒ QUY HOẠCH PHÂN LÔ**

BẢN VẼ: QH-04    GHEP: 1A0    TỶ LỆ: 1/500    THÁNG: ..../2018

THỂ HIỆN: K.S. BÙI ĐỨC HÙNG

THIẾT KẾ: KTS. VÕ NGỌC HỒNG PHƯỚC

CHỦ TRÌ: KTS. VÕ NGỌC HỒNG PHƯỚC

CHỦ NHIỆM: KTS. VÕ NGỌC HỒNG PHƯỚC

Q.L. KỸ THUẬT: KTS. VÕ NGỌC HỒNG PHƯỚC

GIÁM ĐỐC: NGUYỄN TẤN KIỆT

**CÔNG TY TNHH TƯ VẤN - THIẾT KẾ - XÂY DỰNG THÀNH THẮNG**  
Địa chỉ: Lầu 1, số 135-Hà Thị Hương - P.Khánh Trung - TX.Long Khánh, T. Đồng Nai  
Số điện thoại: 0915 50 135-Hà Thị Hương - P.Khánh Trung - TX.Long Khánh - T.Đồng Nai  
ĐT: 0251.3879720 - E-mail: thanhthang01@yahoo.com

**BẢN ĐỒ QUY HOẠCH PHÂN LÔ**